


Hliníkové uličné osvetľovacie stĺpy rúrové pretláčané výložníkové s prírubou ekonomické - výložník „AL“, „AL-X“, „AL-Y“

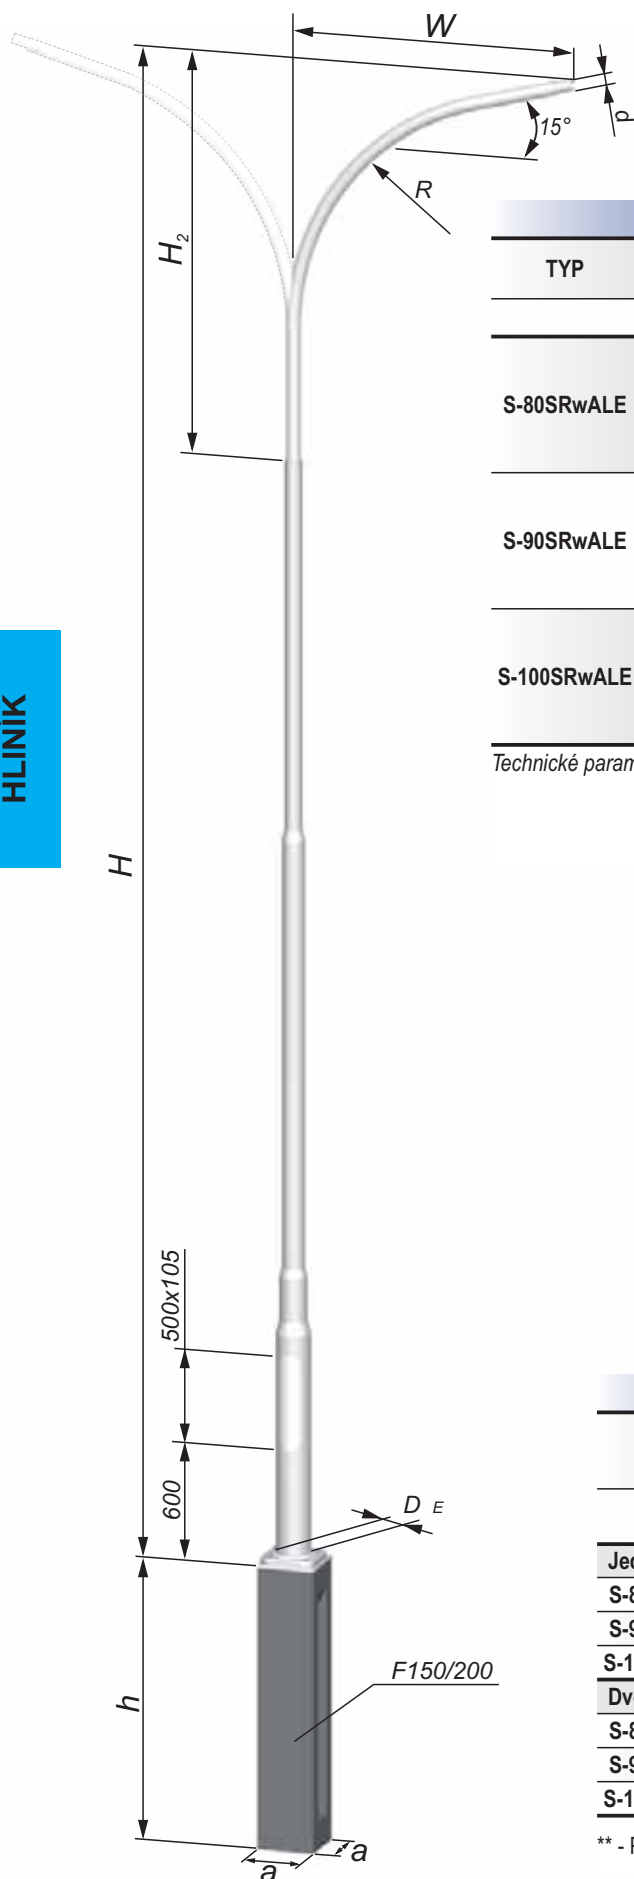

Technické parametre

TYP	W	t _{bl}	H	H ₂	R _(max)	d/D _E	m**	S**	a x a x h TYP
	m	mm	m	m	m	mm	kg	m ²	m
S-80SRwALE	0,5		8		-		29,7	2,71	0,3 x 0,3 x 1,5 F150/200
	1,0				0,6		31,2	2,81	
	1,5				1,3		31,7	2,91	
	2,0						32,3	3,01	
S-90SRwALE	0,5		9		-		34,7	3,2	
	1,0	4		2,0	0,6	48; 60/180	36,2	3,32	
	1,5				1,3		36,7	3,44	
	2,0						37,3	3,56	
S-100SRwALE	0,5		10		-		39,7	3,6	
	1,0				0,6		41,2	3,7	
	1,5				1,3		41,7	3,8	
	2,0						42,3	3,9	

Technické parametre sú uvedené pre stĺpy s jednoramennými výložníkmi:

- W=0,5m výložník typu „AL“
- W=1,0m výložník typu „AL-Y“
- W≥1,5m výložník typu „AL-X“.

Pevnostné parametre

TYP	W	Hmotnosť svietidiel	Veterné oblasti podľa STN EN 1991-1-4:2008			M _F
			Prípustná plocha svietidiel [m ²]			
	m	kg	I	II	III	kNm
Jednoramenný výložník						
S-80SRwALE	1,5	15	0,59	0,39	0,24	7,14
S-90SRwALE	1,5	15	0,4	0,22	0,09	7,18
S-100SRwALE	1,5	15	0,21	0,07	-	6,8
Dvojamenný výložník						
S-80SRwALE	1,5	15	0,49	0,29	0,14	7,14
S-90SRwALE	1,5	15	0,3	0,12	-	7,18
S-100SRwALE	1,5	15	0,11	-	-	6,8

** - Parametre pre výložníky jednoramenné typu „AL-X“ alebo „AL-Y“.