


Stĺpy osvetlenia prechodov pre chodcov SP6

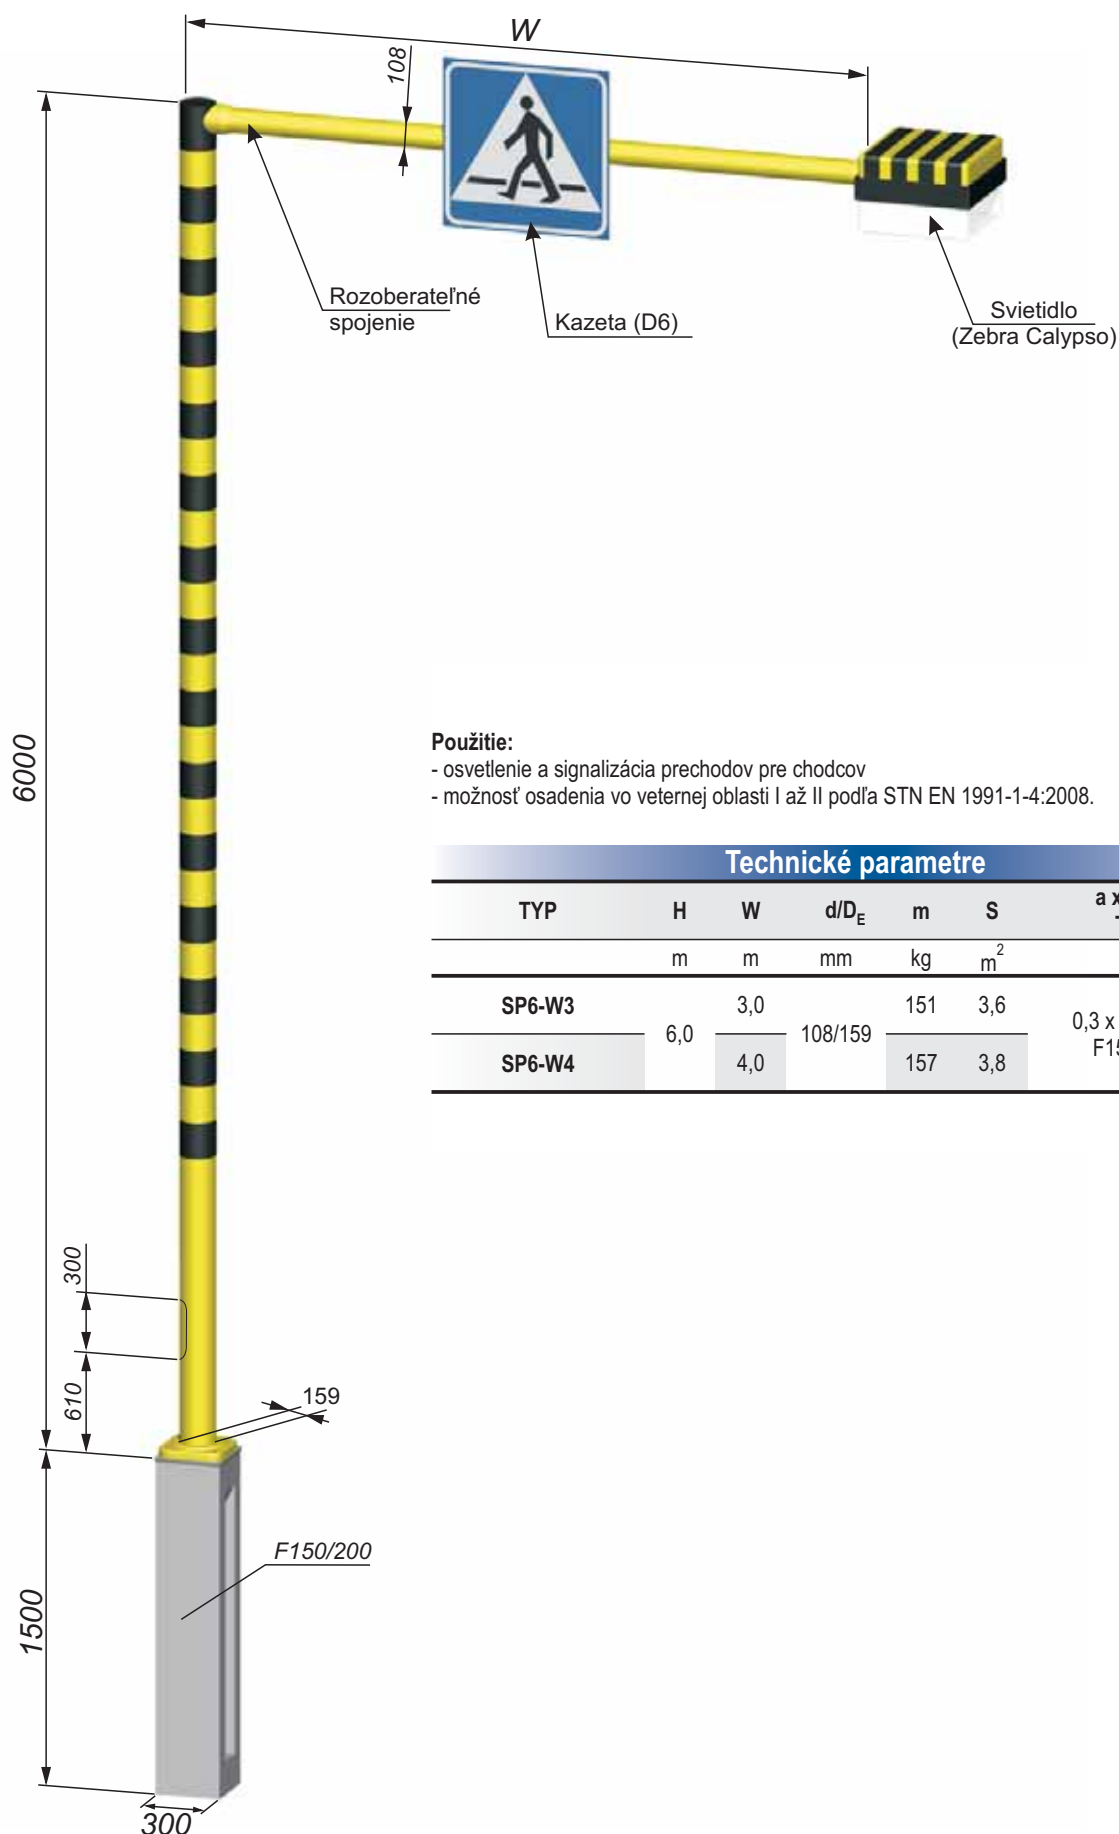

Použitie:

- osvetlenie a signalizácia prechodov pre chodcov
- možnosť osadenia vo veternej oblasti I až II podľa STN EN 1991-1-4:2008.

Technické parametre

TYP	H	W	d/D _E	m	S	a x a x h TYP	M _F
	m	m	mm	kg	m ²	m	kNm
SP6-W3	6,0	3,0	108/159	151	3,6	0,3 x 0,3 x 1,5 F150/200	16,0
SP6-W4		4,0		157	3,8		