


## Hliníkové parkové osvetľovacie stĺpy kužeľové valcované s prírubou

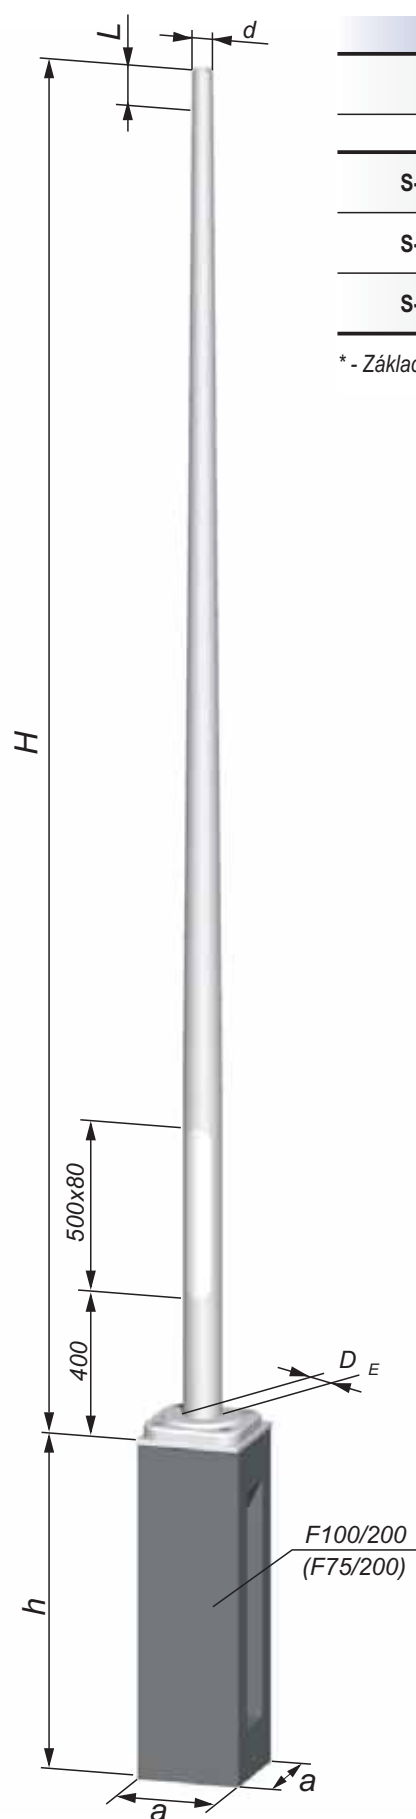

### Technické parametre

TYP	H	t <sub>bl</sub>	d/D <sub>E</sub>	Z	L	m	S	a x a x h TYP
	m	mm	mm	mm/m	mm	kg	m <sup>2</sup>	m
S-30SwAL	3,0			20		12	0,8	0,3 x 0,3 x 0,75 F75/200
S-40SwAL	4,0	4	48; 60/120	15	100	15	0,9	0,3 x 0,3 x 1,0 (0,75)* F100/200 (F75/200)*
S-50SwAL	5,0			12		18	1,0	0,3 x 0,3 x 1,0 F100/200

\* - Základ v závislosti od zaťaženia stĺpa



HLINÍK

### Pevnostné parametre

TYP	Hmotnosť svietidiel	Veterné oblasti podľa STN EN 1991-1-4:2008			M <sub>F</sub>
		Prípustná plocha svietidiel [m <sup>2</sup> ]			
	kg	I	II	III	kNm
S-30SwAL	50	1,243	0,961	0,761	3,4
S-40SwAL	50	0,749	0,562	0,431	3,4
S-50SwAL	50	0,422	0,296	0,211	3,4