


## Parkové osvetľovacie stĺpy kužeľové osadené do zeme

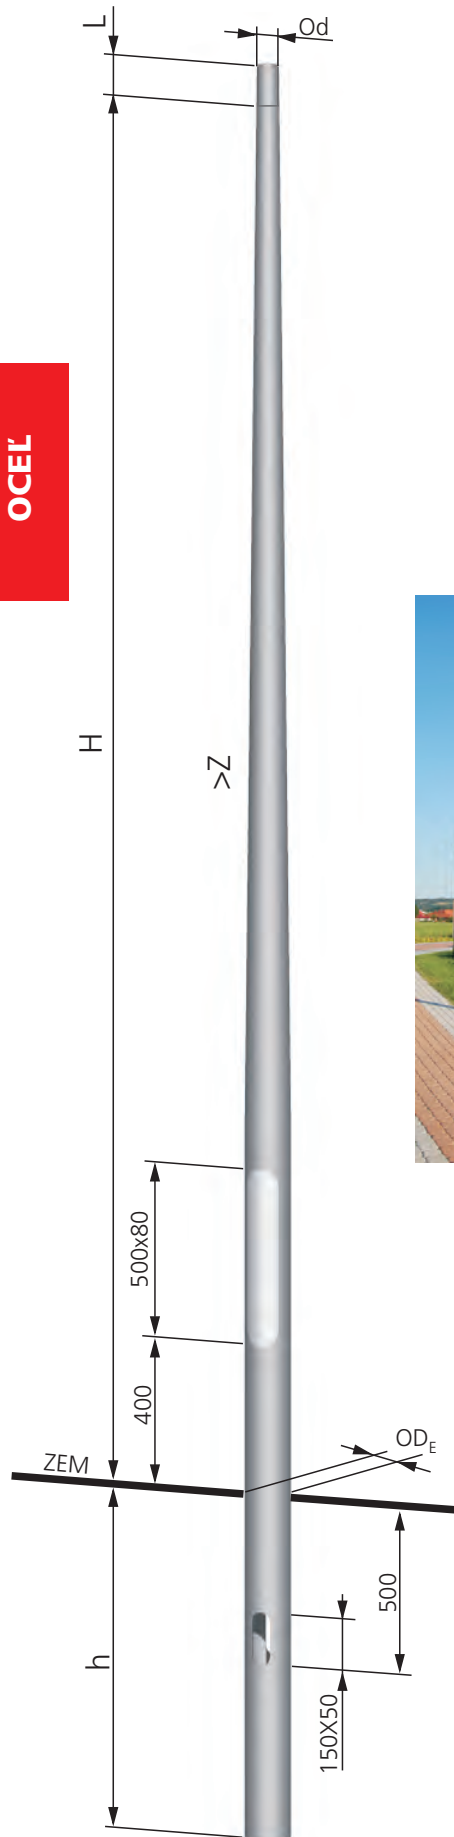

### Technické parametre

TYP	H	$t_{bl}$	$\varnothing d/D_E$	Z	L	m	S	h
	m	mm	mm	mm/m	mm	kg	m <sup>2</sup>	m
S-30PCG AUR	3,0	3	60/108	12,5	100	23	0,7	
S-40PCG AUR	4,0		60/120	12,5		35	0,8	0,8
S-50PCG AUR	5,0		60/132	12,5		48	0,9	
S-60PCG AUR	6,0		60/145	12,5		64	1,0	1,0

Hĺbka „h“ osadenie v podloží prepočítaná pre podložie o  $q_0=0,2\text{MPa}$ .



### Pevnostné parametre

TYP	Hmotnosť svietidiel kg	Veterné pásmo podľa STN EN 1991-1-4			$M_{Fr}$ kNm
		Prípustná plocha svietidiel [m <sup>2</sup> ]			
		I	II	III	
S-30PCG AUR	50	0,96	0,81	0,57	3,12
S-40PCG AUR	50	0,75	0,62	0,42	3,71
S-50PCG AUR	50	0,62	0,50	0,35	4,69
S-60PCG AUR	50	0,53	0,42	0,28	5,7